PLANIMETRIA - SITE PLAN
Scala - Scale : 1:200

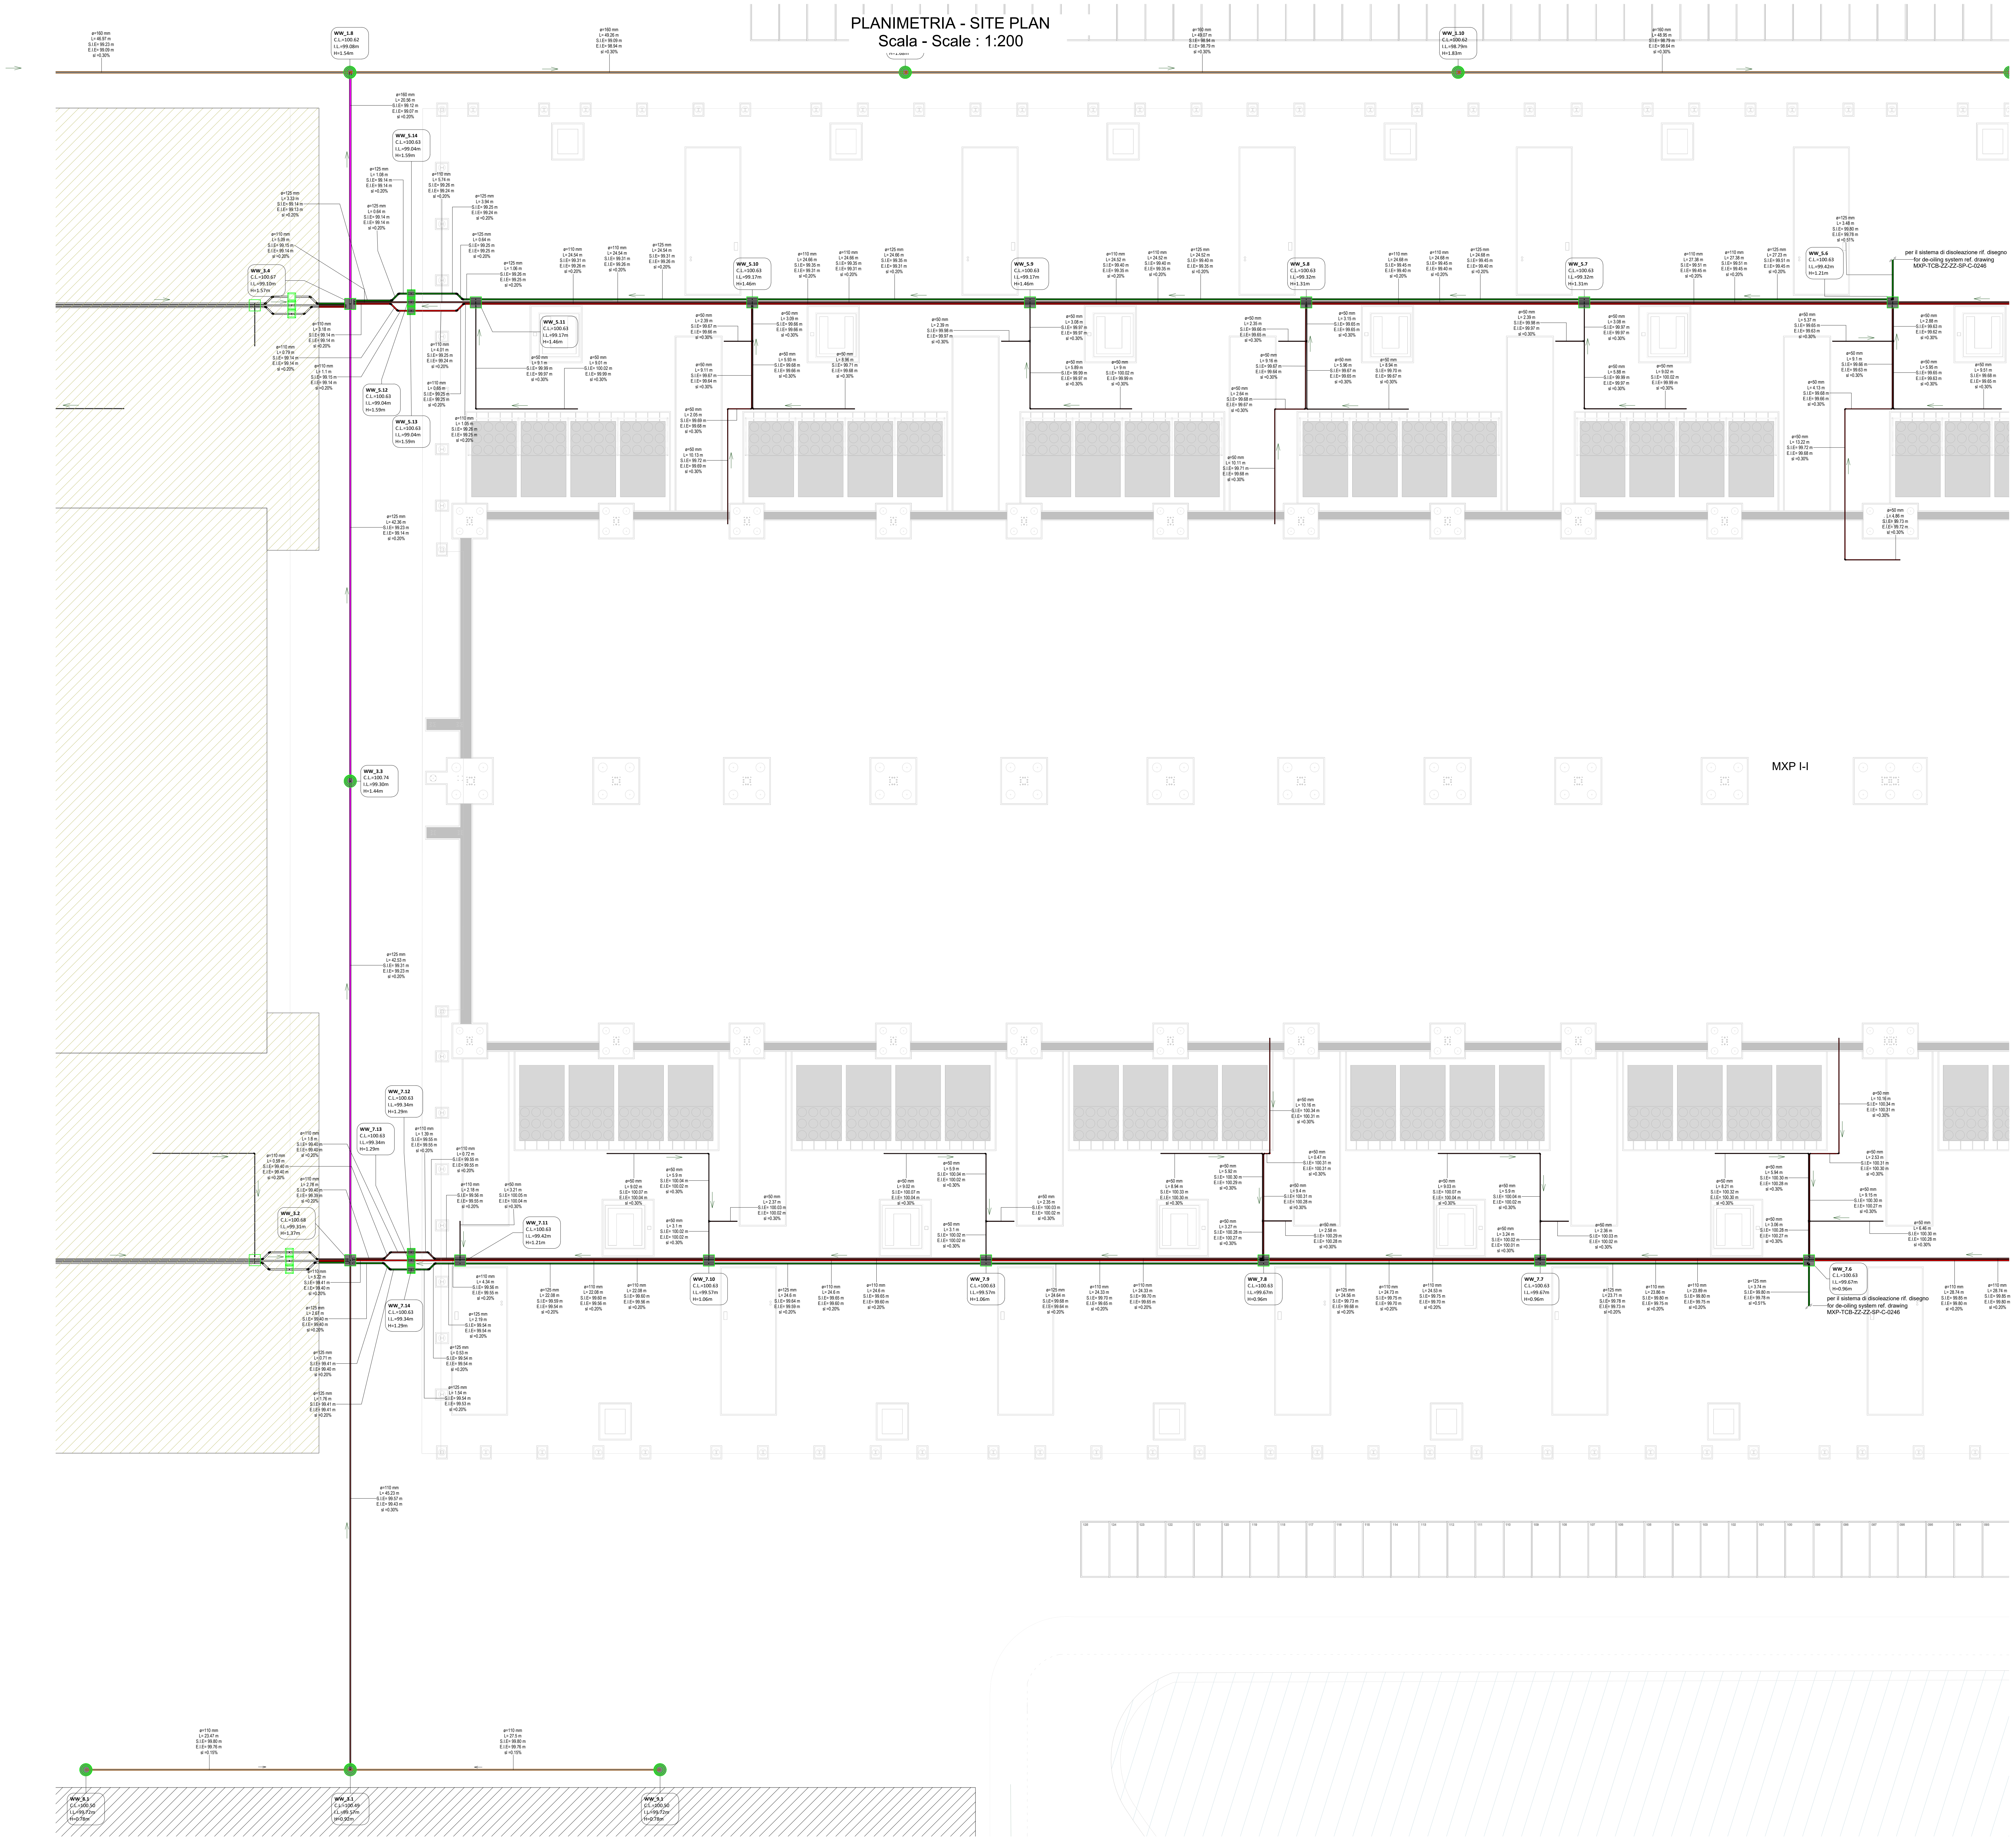
WW_5.6
C.L.=100.63
I.L.=99.42m
H=1.21m
per il sistema di disoleazione rif. disegno
for de-oiling system ref. drawing
MXP-TCB-ZZ-ZZ-SP-C-0246
MXP I-I
per il sistema di disoleazione rif. disegno
for de-oiling system ref. drawing
MXP-TCB-ZZ-ZZ-SP-C-0246

LEGENDA: SISTEMI DI SCARICO

🟥	BWD-F LINEA SCARICO ANTINCENDIO
🟪	BWD-M LINEA MISTA
🟩	BWD-F SCARICO ACQUA DI PRIMA PIOGGIA
🟫	BWD-C LINEA SCARICO CONDENSA
🟫	BWD-N LINEA SCARICO ACQUE NERE
🟦	BWD-T LINEA SCARICO ACQUA TRATTATA

N.B. THE TWO BUILDINGS SUBJECT TO THE VIA PROCEDURE CAN BE ASSUMED TO BE ARCHITECTURALLY, STRUCTURALLY AND PLANT-WISE IDENTICAL. FOR THIS REASON WE WILL DEFINE BUILDING MXP I-I AS A TYPOLOGICAL BUILDING, WHILE BUILDING MXP I-II IS TO BE UNDERSTOOD AS A ROTOTRANSLATION OF BUILDING MXP I-I

N.B. I DUE EDIFICI OGGETTO DI PROCEDURA DI VIA POSSONO ESSERE ASSUNTI COME IDENTICI DAL PUNTO DI VISTA ARCHITETTONICO, STRUTTURALE ED IMPIANTISTICO. PER TALE RAGIONE DEFINIREMO L'EDIFICIO MXP I-I QUALE EDIFICIO TIPOLOGICO, MENTRE L'EDIFICIO MXP I-II È DA INTENDERSI COME UNA ROTOTRASLAZIONE DELL'EDIFICIO MXP I-I.

COMUNE di NOVIGLIO
Piazza Roma, 1 - 20082 Noviglio (MI)

COMMITTENTE
NOVIGLIO DATACENTERS MXP I S.R.L.
via Broletto, 35 - 20121 MILANO

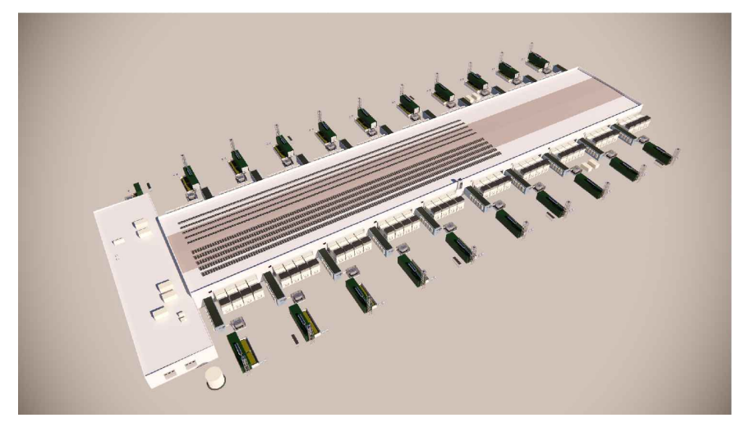

PROGETTO ARCHITETTONICO
STARCHING
Ripa di Porta Ticinese 75 - 20143 MILANO
tel 0287283000 fax 0287283067 e-mail mailbox@starching.it
Via Cristoforo Colombo 456 - 00145 ROMA
tel 0657287146 fax 0657138081 e-mail
mailbox.roma@starching.it

GEOLOGO
SoilData
STUDIO ASSOCIATO
via Mario Greppi, 34/A - 23899 Robbiate (LC)
tel 0399280280 fax 0399289091 e-mail soildata@soildata.it

CONSULENTE ACUSTICO
TECNICAMBIENTE
COSTRUIAMO CERTEZZE
Via Vincenzo Russo 9 - 20127 MILANO
tel/fax 0228040510 e-mail info@tecnicambiente.it

PROGETTO IMPIANTI
ARIATTA
INGEGNERIA DEI SISTEMI SPA
Via Elba, 12 - 20144 MILANO
tel 024990271 fax 024692845 e-mail ariatta@ariatta.it

CONSULENTE OPERE ESTERNE
Ingegneri Consulenti
Via Frua 22 - 20146 MILANO
tel 0248518862 e-mail info@ingegnericonsulenti.com

PROGETTO STRUTTURALE
Redesco
Structural Engineering
Via Vincenzo Gioberti, 5 - 20123 MILANO
tel 024699020 fax 02436478 e-mail redesco@redesco.it

CONSULENTE PAESAGGIO
P'NV
Via Vincenzo Vela, 1 - 20133 MILANO
tel 0283548848 e-mail info@parcnouveau.com

PROGETTAZIONE ANTINCENDIO
AFC Srl
sicurezza a 360 gradi
Via Leon Battista Alberti, 6 - 20149 MILANO
tel/fax +39 0245479688 e-mail info@afcsrl.it

Oggetto: **PROCEDURA DI VALUTAZIONE IMPATTO AMBIENTALE**
Istanza per il rilascio del Provvedimento Autorizzatorio Unico Regionale ai sensi dell'artt. 23 e 27 – bis del d.lgs. 152/2006 e degli artt. 4 e 5 della l.r. 2 febbraio 2010, n. 5.

COMUNE DI NOVIGLIO Frazione Santa Corinna
(in conformità al Piano Attuativo adottato con delibera del 14/12/2021)

		Emissione DATA	Vers.	Dis.	VERSIONE
Categoria	Progettazione impiantistica				
Titolo della tavola layout di drenaggio edificio 1		27/09/2024	00	ARI	EMISSIONE
Elaborato n° CU129b-VIA	SCALA 1:200				
Nome file CU129b-VIA-UGS_STORM_1	Codice commessa P10424				
Controllato B&W	Approvato B&W				

QUESTO DISEGNO NON PUO' ESSERE USATO NE RIPRODOTTO SENZA NOSTRA AUTORIZZAZIONE. TUTTI I DIRITTI D'AUTORE SONO RISERVATI